


## Stratigrafia tipo

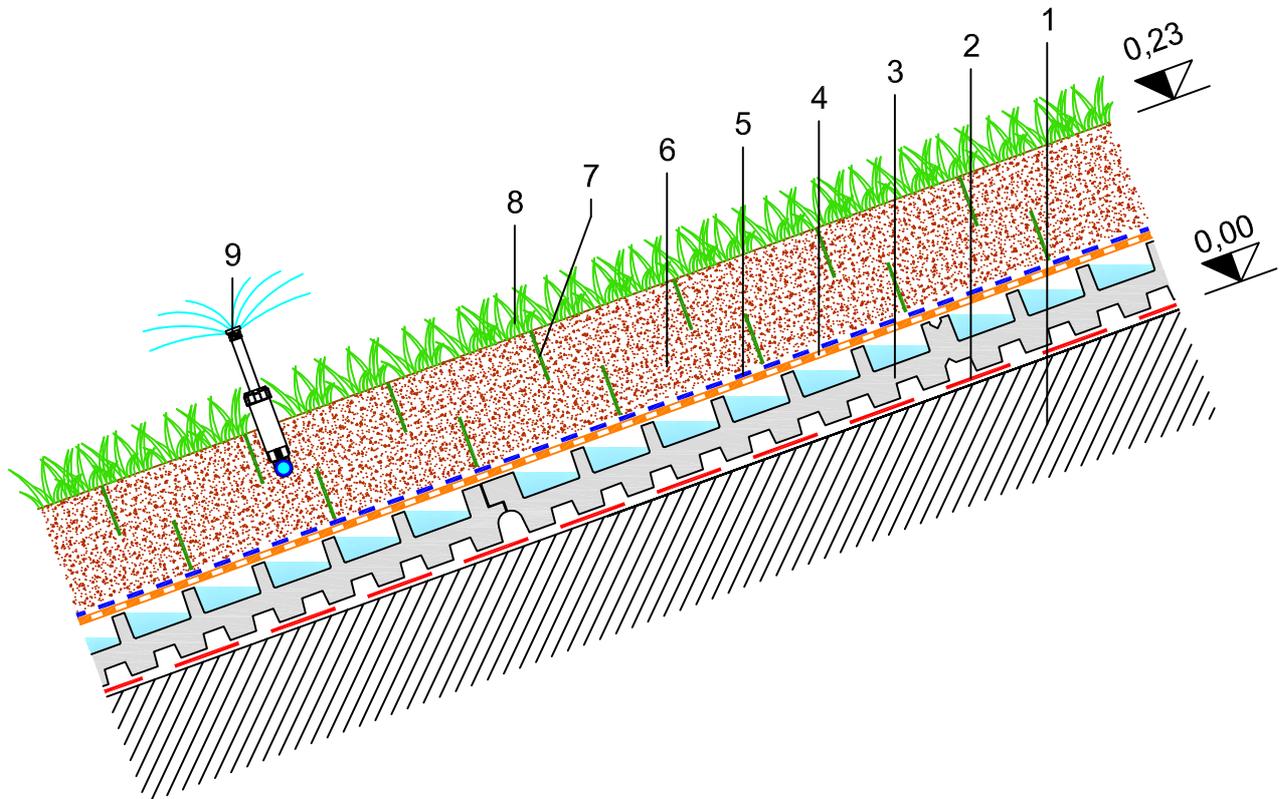

SCALA 1:10

### LEGENDA:

- 1 Solaio pendenziato
- 2 Manto impermeabile antiradice
- 3 DAKU FSD 20 [82 mm]
- 4 DAKU STABILFILTER SFI [1,47 mm]
- 5 DAKU GRID 4
- 6 DAKU ROOF SOIL 1 [150mm]
- 7 DAKU GEO 75
- 8 Stuoia prevegetata a prato
- 9 Impianto di irrigazione a pioggia

### CARATTERISTICHE TECNICHE:

Spessore sistema:	--- cm
Peso a saturazione:	--- Kg/mq
Massima acqua trattenuta:	--- l/mq