


Bordo perimetrale

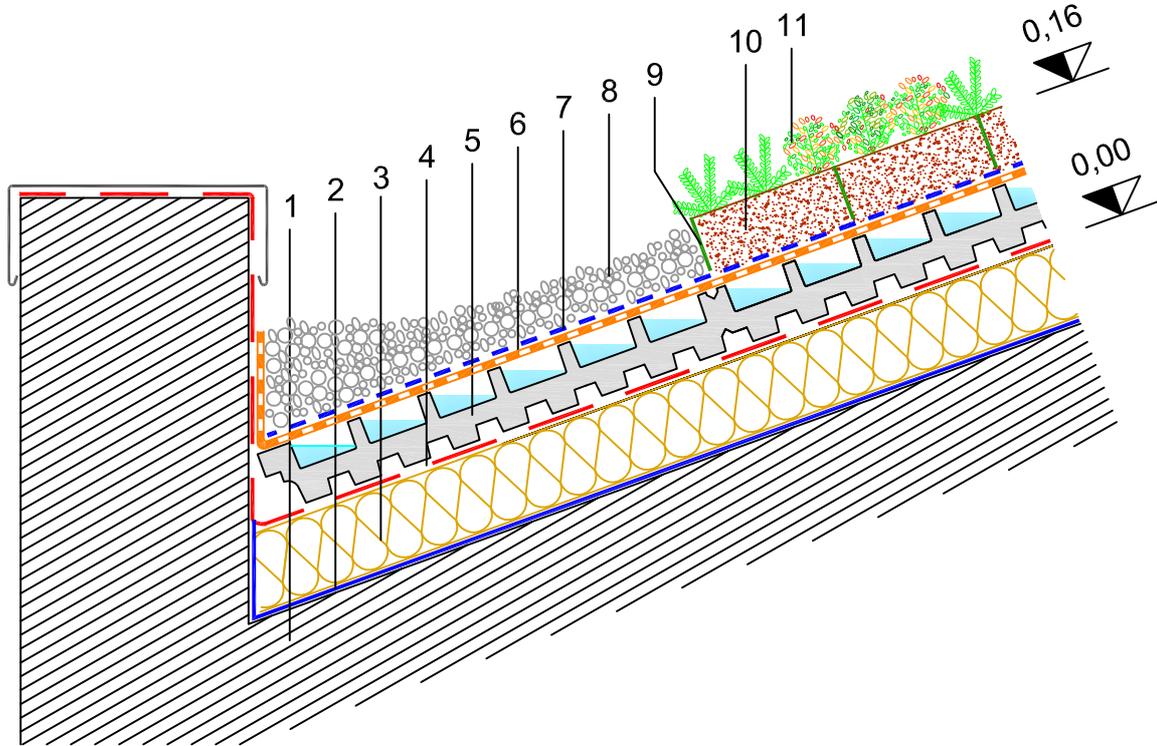

SCALA 1:10

LEGENDA:

- 1 Solaio pendenziato
- 2 Barriera al vapore
- 3 Elemento termoisolante
- 4 Manto impermeabile antiradice
- 5 DAKU FSD 20 [82 mm]
- 6 DAKU STABILFILTER SFE [1,30 mm]
- 7 DAKU GRID
- 8 Ghiaia lavata
- 9 DAKU GEO 75
- 10 DAKU ROOF SOIL 2 [80 mm]
- 11 Miscela di sedum

CARATTERISTICHE TECNICHE:

Spessore sistema:	16 cm
Peso a saturazione:	103 Kg/mq
Massima acqua trattenuta:	46,50 l/mq