


## Bordo perimetrale

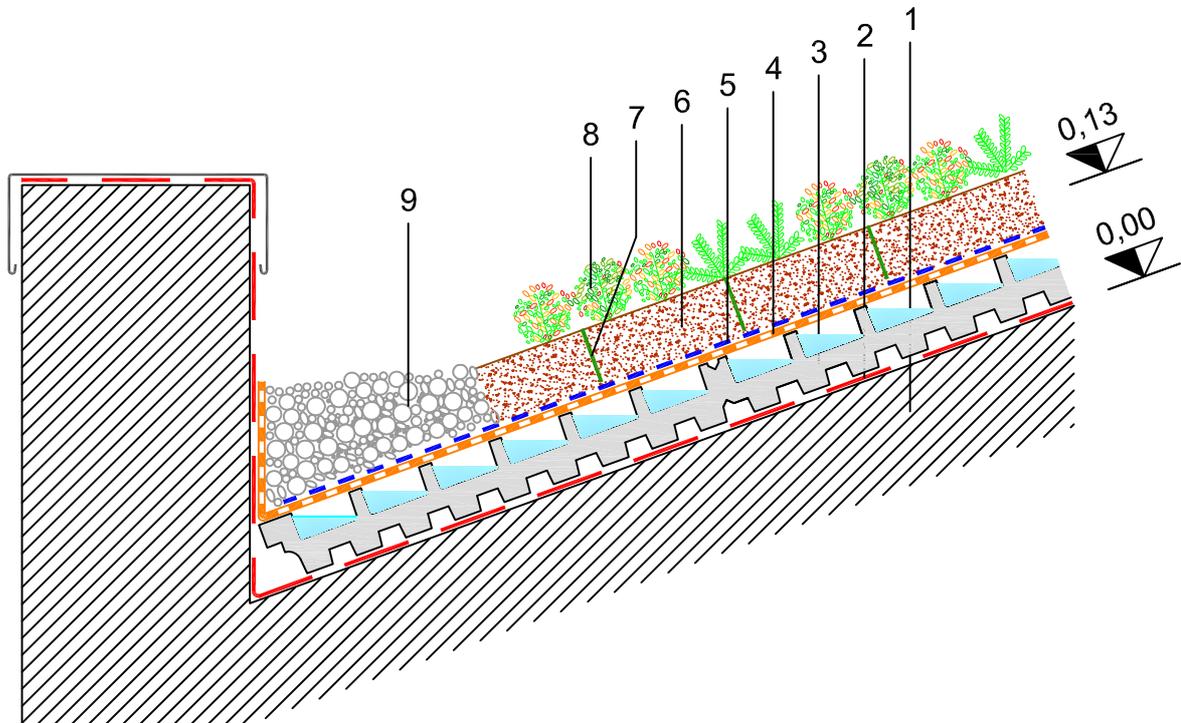

SCALA 1:10

### LEGENDA:

- 1 Solaio pendenziato
- 2 Manto impermeabile antiradice
- 3 DAKU FSD 20 [82 mm]
- 4 DAKU STABILFILTER SFE [1,30 mm]
- 5 DAKU GRID 4
- 6 DAKU ROOF SOIL 2 [80 mm]
- 7 DAKU GEO 75
- 8 Miscela di sedum
- 9 Ghiaia lavata

### CARATTERISTICHE TECNICHE:

Spessore sistema:	16 cm
Peso a saturazione:	103 Kg/mq *
Massima acqua trattenuta:	46,50 l/mq *

\* I dati variano in funzione della pendenza della falda.

 **Daku Italia s.r.l.**  
Via XIII Martiri, 28  
30027 San Donà di Piave (VE) - Italy  
P.I./C.F. 02972700278

[www.daku.it](http://www.daku.it)  
daku@daku.it  
Tel. +39 0421 51864  
Fax: +39 0421 334491

**ESTENSIVO INCLINATO**